
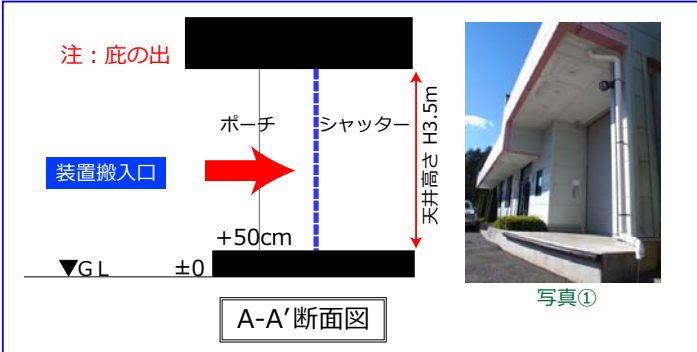
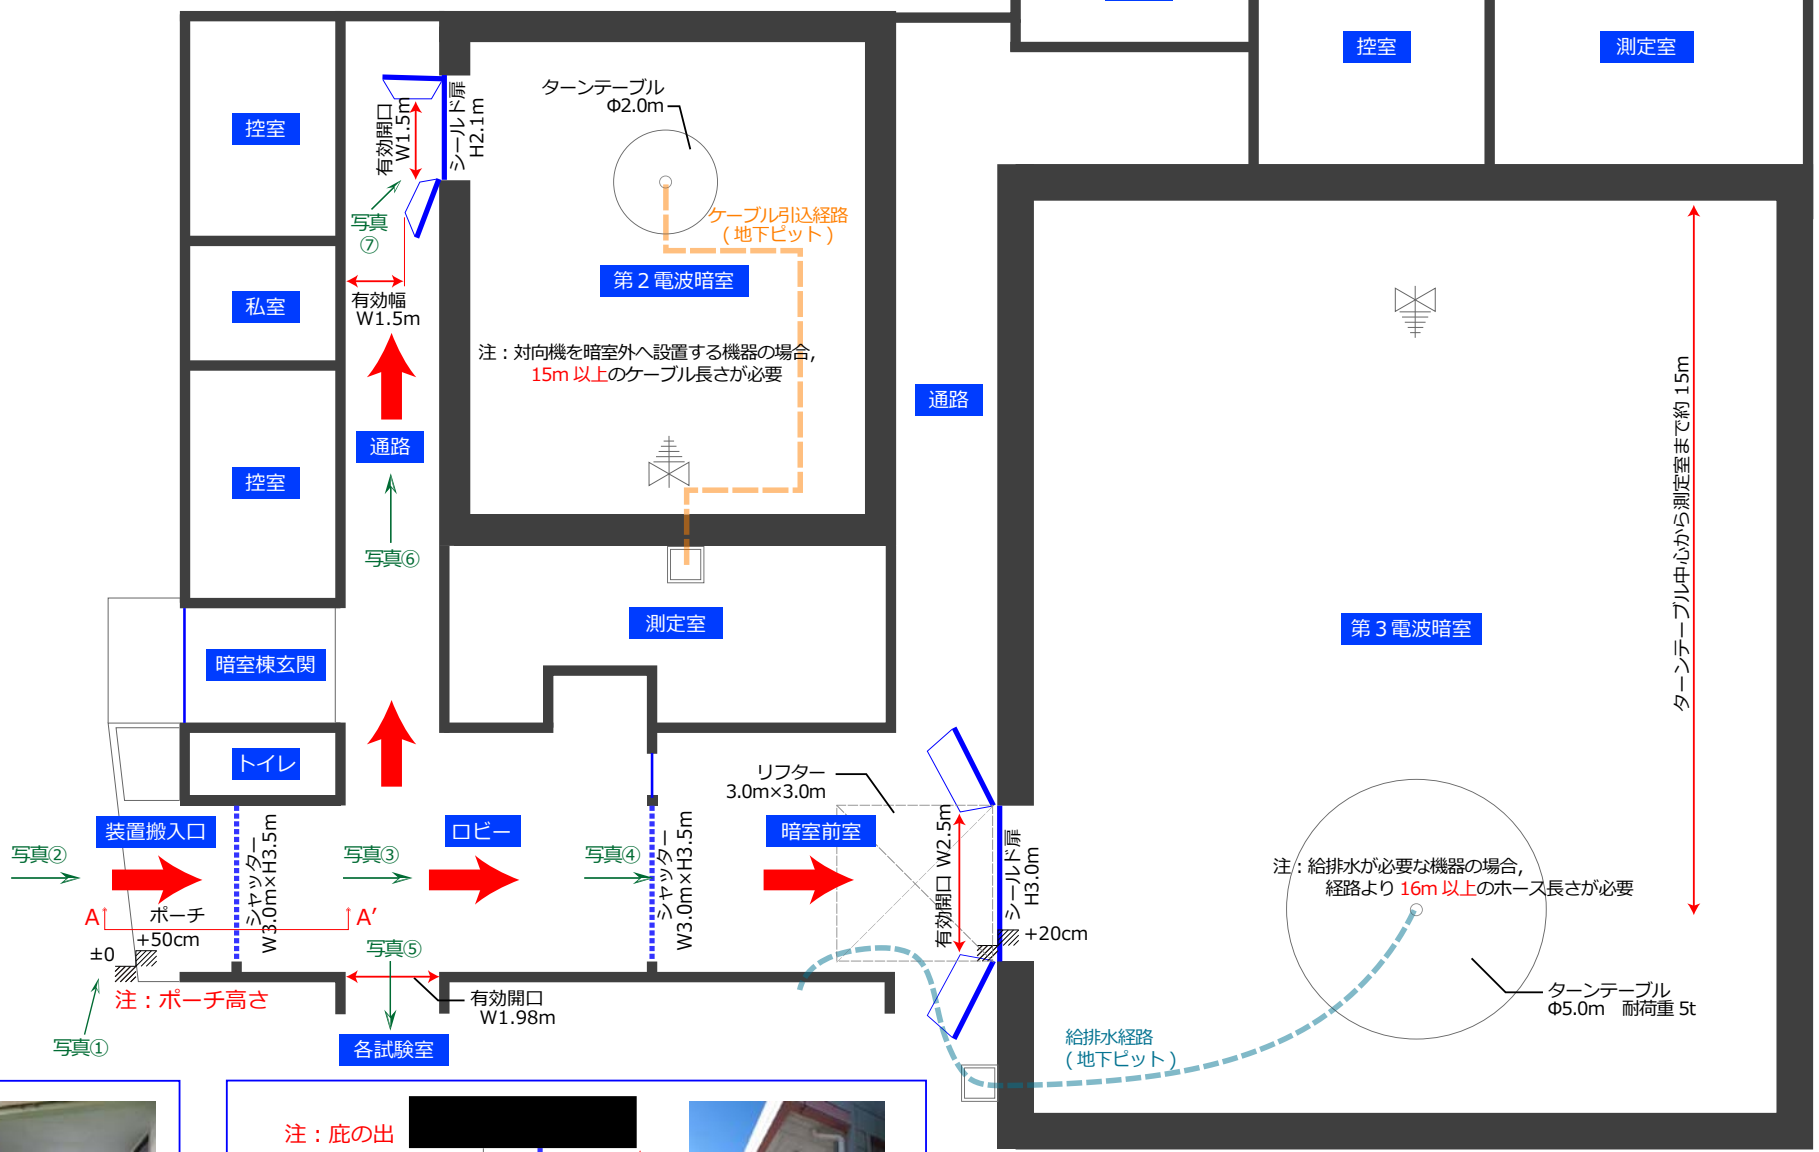


搬入口から各暗室への搬入経路図

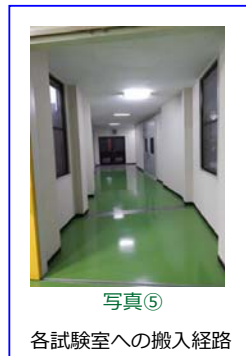

概略平面図