搬入口から各暗室への搬入経路図

写真⑦

写真⑥

第２電波暗室への搬入経路

写真④

写真③

写真②

第３電波暗室への搬入経路

写真⑤

各試験室への搬入経路

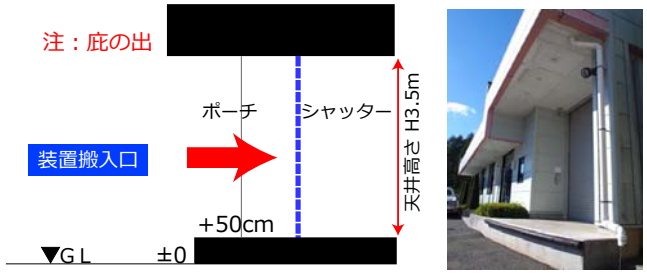

A-A’断面図

写真①

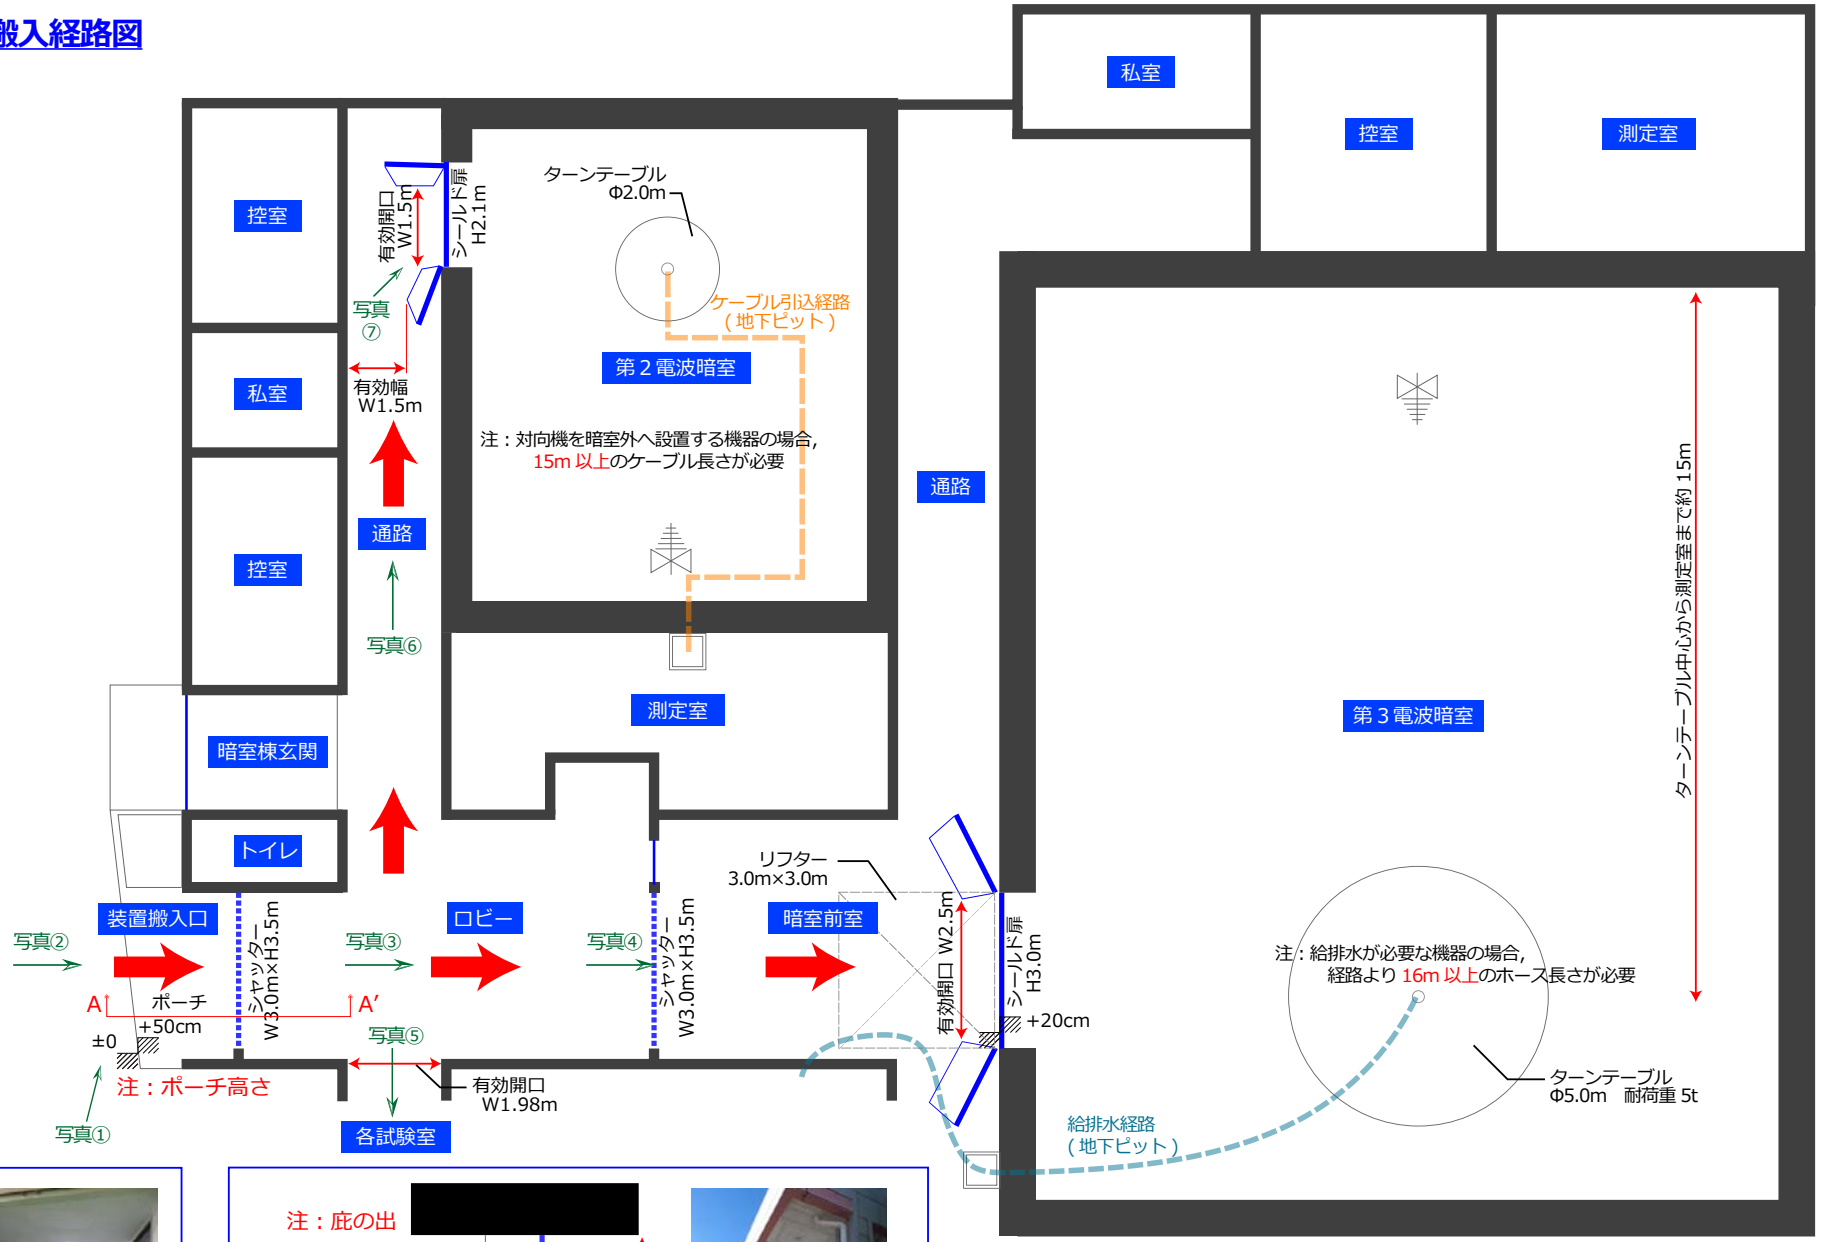

概略平面図